


暖通	给排水	电气	结构	建筑	规划
暖通	给排水	电气	结构	建筑	规划
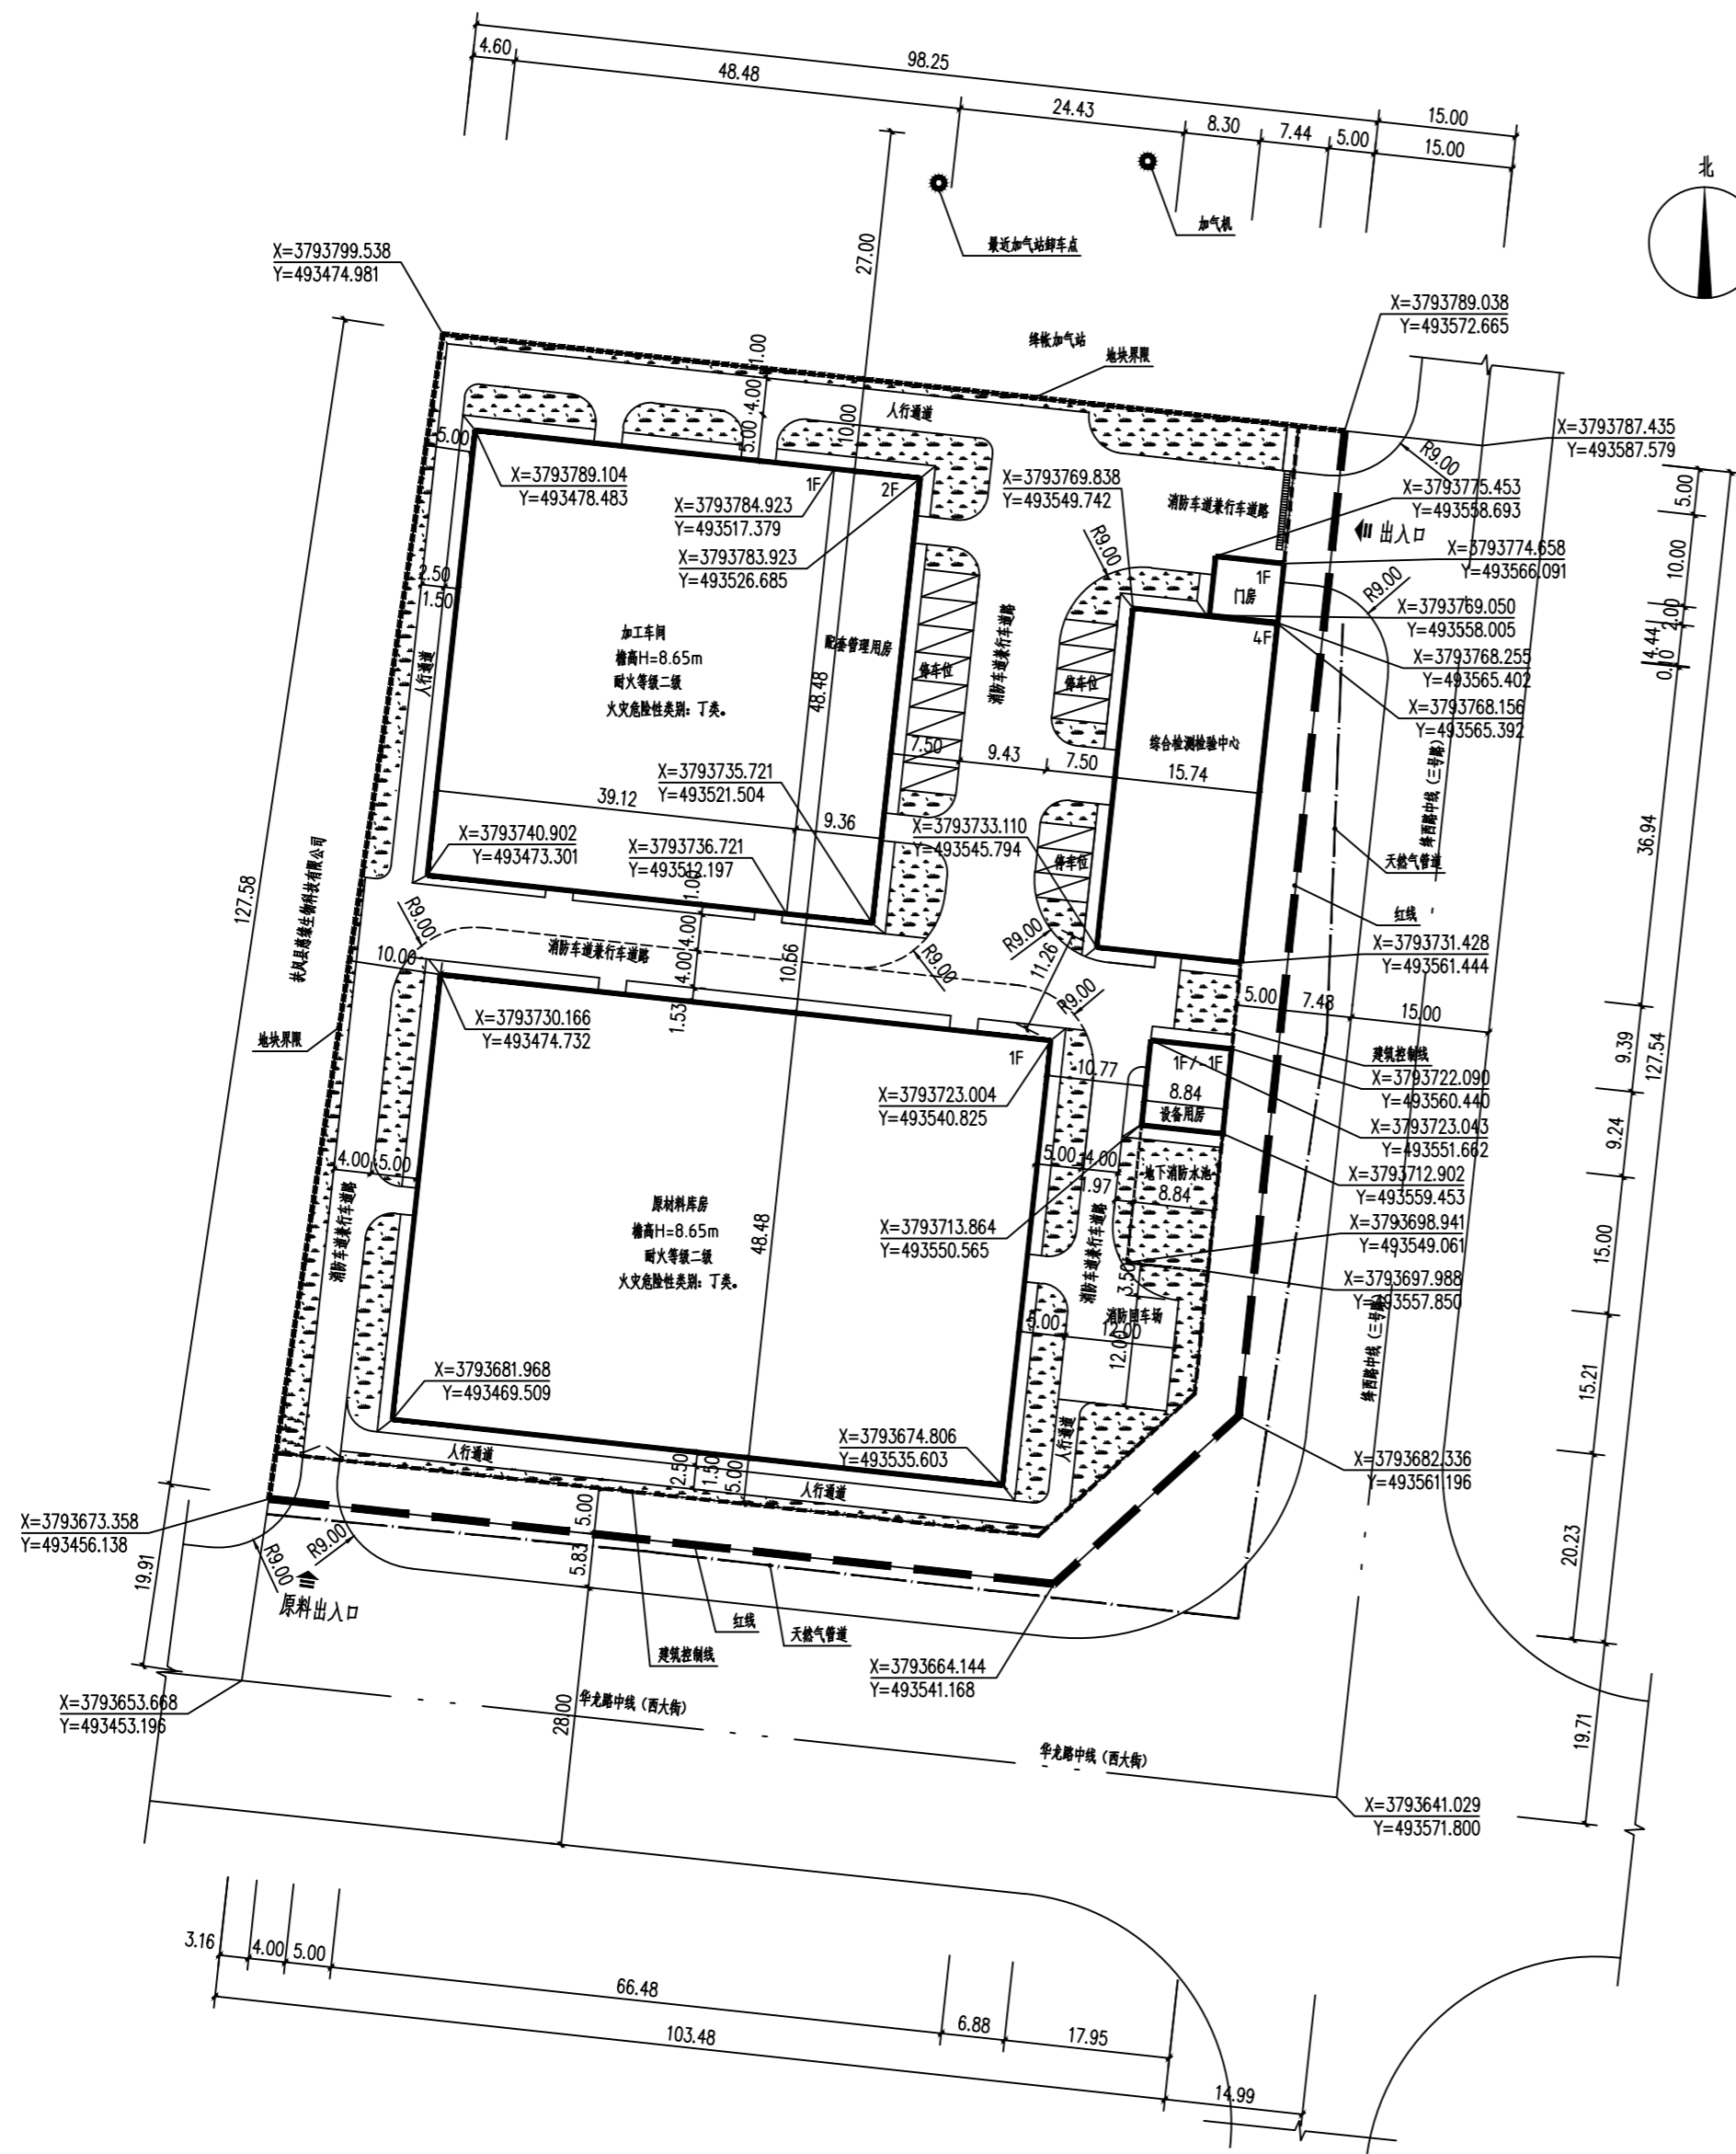


蜂产品加工项目总平面图 1:500

序号	项目	单位	数值	备注
1	建设用地面积	m <sup>2</sup>	12685.40	合19.028亩
2	总建筑面积	m <sup>2</sup>	8666.30	
3	计算容积率建筑面积	m <sup>2</sup>	13704.11	
4	建筑基底面积	m <sup>2</sup>	6286.53	
5	容积率		1.08	
6	建筑密度	%	49.56	
7	绿地率	%	14.72	
8	装配式建筑面积比例	%	70.21	
9	装配式建筑用地占比	%	43.93	
10	办公生活用房建筑用地比例	%	3.58	
11	办公生活用房建筑面积比例	%	10.57	
12	出入口	个	2	
13	停车位	个	15	

单项名称	层数	高度 (m)	结构形式	建筑基底面积 (m <sup>2</sup> )	建筑面积 (m <sup>2</sup> )	计容建筑面积 (m <sup>2</sup> )	火灾危险性分类	耐火等级
加工车间(装配式建筑)	1F	8.650	钢结构	1896.54	1896.54	3793.08	丁类	二级
加工车间配套管理用房(装配式建筑)	2F	8.650	钢结构	453.77	907.54	907.54		二级
原材料库房(装配式建筑)	1F	8.650	钢结构	3222.95	3222.95	6445.90	丁类	二级
门房	1F	4.15	框架	50.15	50.15	50.15		二级
综合检测检验中心	4F	17.10	框架	581.44	2425.76	2425.76		二级
设备用房	1F/-1F	4.15	框架	81.68	地上地下各81.68	81.68		二级
地下消防水池8.44mX15m								
合计				6286.53	8666.30	13704.11		

说明:

1. 本图所注尺寸均以米为单位, 所注尺寸皆为外墙皮尺寸。
2. 所标注建筑坐标点为建筑外皮交点。
3. 图中单层高度超8米, 计容面积按建筑面积的两倍计算。
4. 场地内车辆通行道路兼消防车道路面宽4米, 路面荷载可供消防车行驶通行, 场地内车道路转弯半径9米。

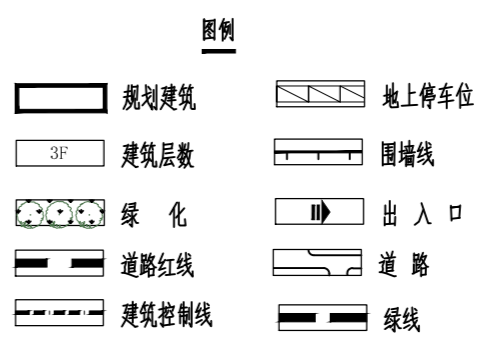

暖通	给排水	电气	结构	建筑	规划
暖通	给排水	电气	结构	建筑	规划
备注 Notes  
\* 本图版权归, 属中辉设计集团有限公司  
所有, 不得用于本工程以外范围。  
\* 本图如需手统一全方可用于施工。

平面示意 Plane Diagram

单位出图章 Company Seal

中辉设计集团有限公司  
Zhonghui Design Group Co., Ltd.  
城乡规划编制乙级 [陕]城规编第(2018)2005号  
土地规划乙级 612020026  
风景园林工程设计专项乙级 A261131900  
建筑行业(建筑工程)乙级 A261131900  
市政行业(道路工程)乙级 A261131900  
市政行业(排水工程)乙级 A261131900  
市政行业(给水工程)乙级 A261131900  
市政行业(热力工程)乙级 A261131900  
市政行业(环境卫生工程)乙级 A261131900  
建筑装饰工程设计 乙级 A261131900

项目负责人 Item.Prin	朱亚君	朱亚君
专业负责人 Chief	朱亚君	朱亚君
审定 Agreed	李树群	李树群
审核 Examined	朱亚君	朱亚君
校对 Checked	赵绍雄	赵绍雄
设计 Designed	杨浩	杨浩

建设单位 Client  
陕西秦花绿色大健康蜂产业有限公司

工程名称 Project  
蜂产品加工项目总平面图

子项名称 Sub Item

图纸名称 Title  
总平面图

工程号 Pjt. No.	ZH2022	图号 Dwg. No.	总图01
专业 Dept.	建筑	阶段 Stage	报建
比例 Scale	1:500	日期 Date	2022.10
版次 Ver.	1	备注 Remark	